


ABSTANDSFLÄCHEN
 GEWERBEFLÄCHE KLEIN FLÖTHE
 SAMTGEMEINDE ODERWALD
 LANDKREIS WOLFENBÜTTEL

Erschließungsvariante C

M 1:2.500 (DIN A3)

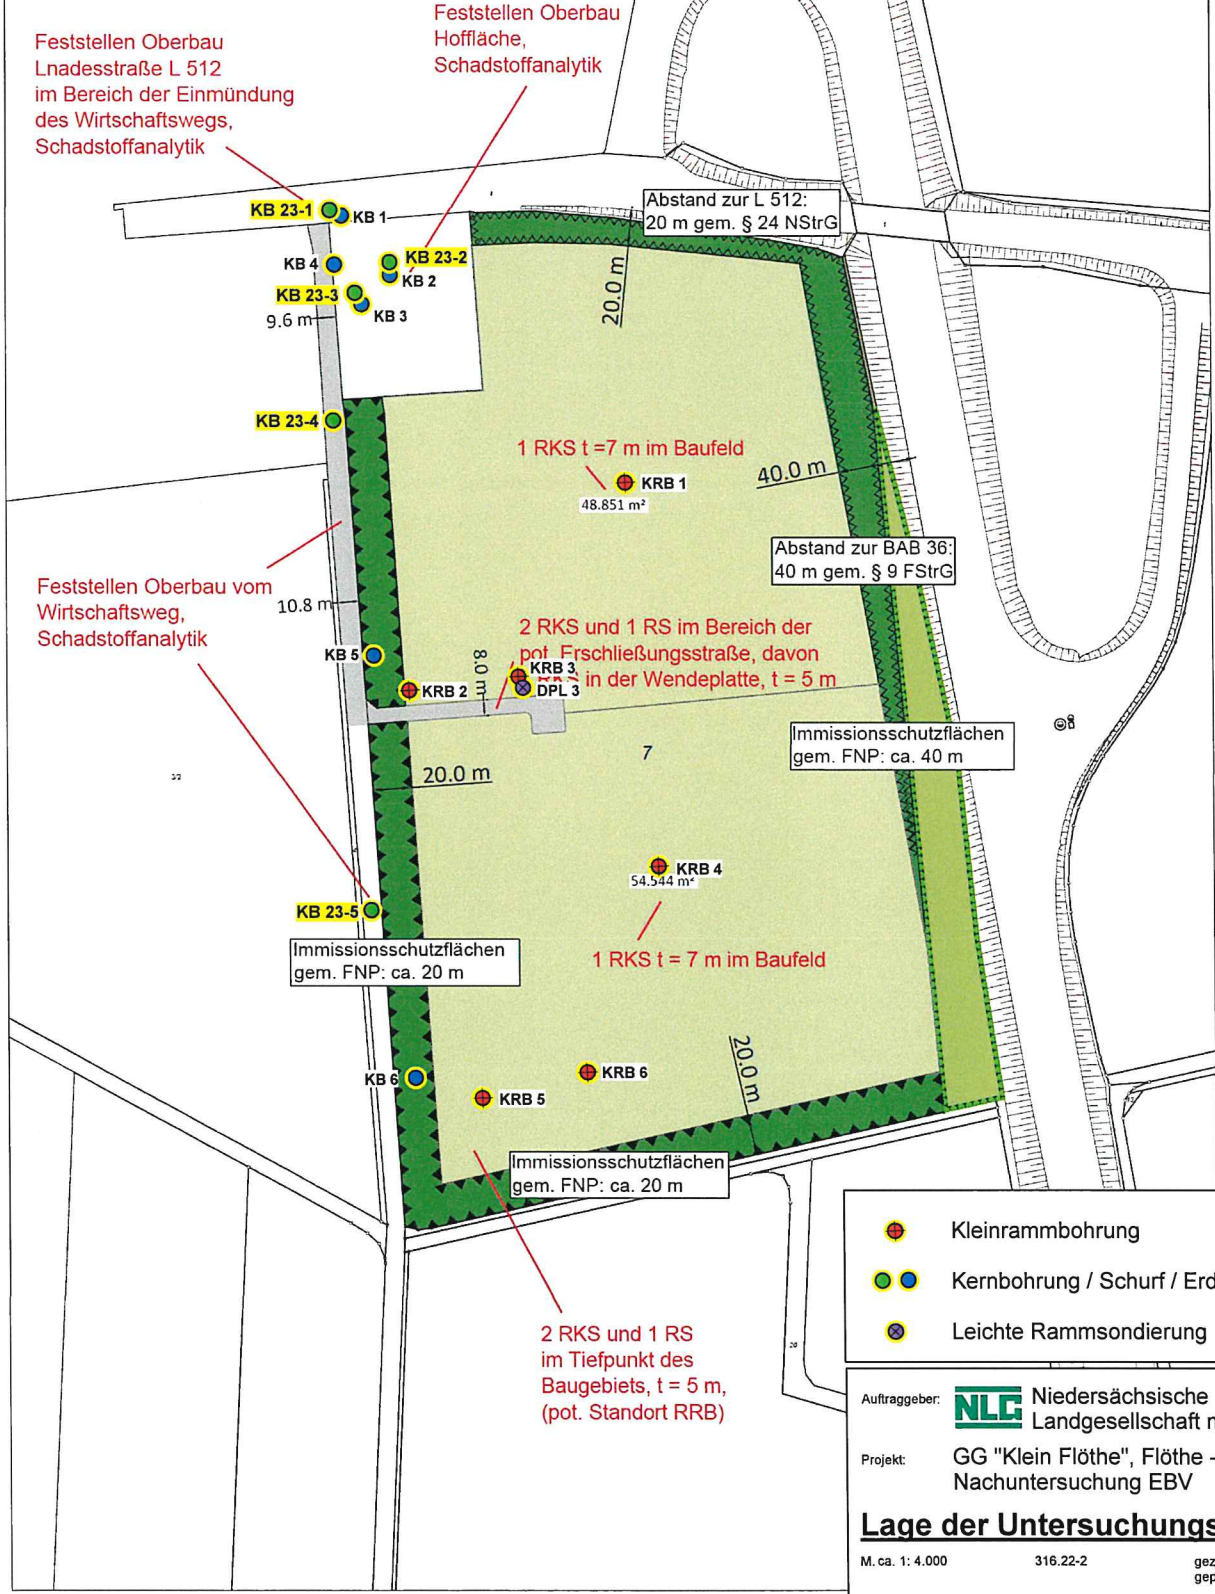

- Kleinrammbohrung
- Kernbohrung / Schurf / Erdbohrstock
- Leichte Rammsondierung

Auftraggeber: **NLG** Niedersächsische Landgesellschaft mbH

Projekt: GG "Klein Flöthe", Flöthe - Nachuntersuchung EBV

Lage der Untersuchungsstellen

M. ca. 1: 4.000 316.22-2 gez.: 04.12.2023 Ar
 gEPF.: 09.01.23 sd