


## **DACHAUSBAU M 1:100**

(Doppelhaus)

**Bebauungsvorschlag in Börßum OT Bornum  
Aufteilung des Grundstückes in 11 Einzelgrundstücke**

**davon 4 Grundstücke mit Doppelhausbebauung  
davon 7 Grundstücke mit Einfamilienhausbebauung**

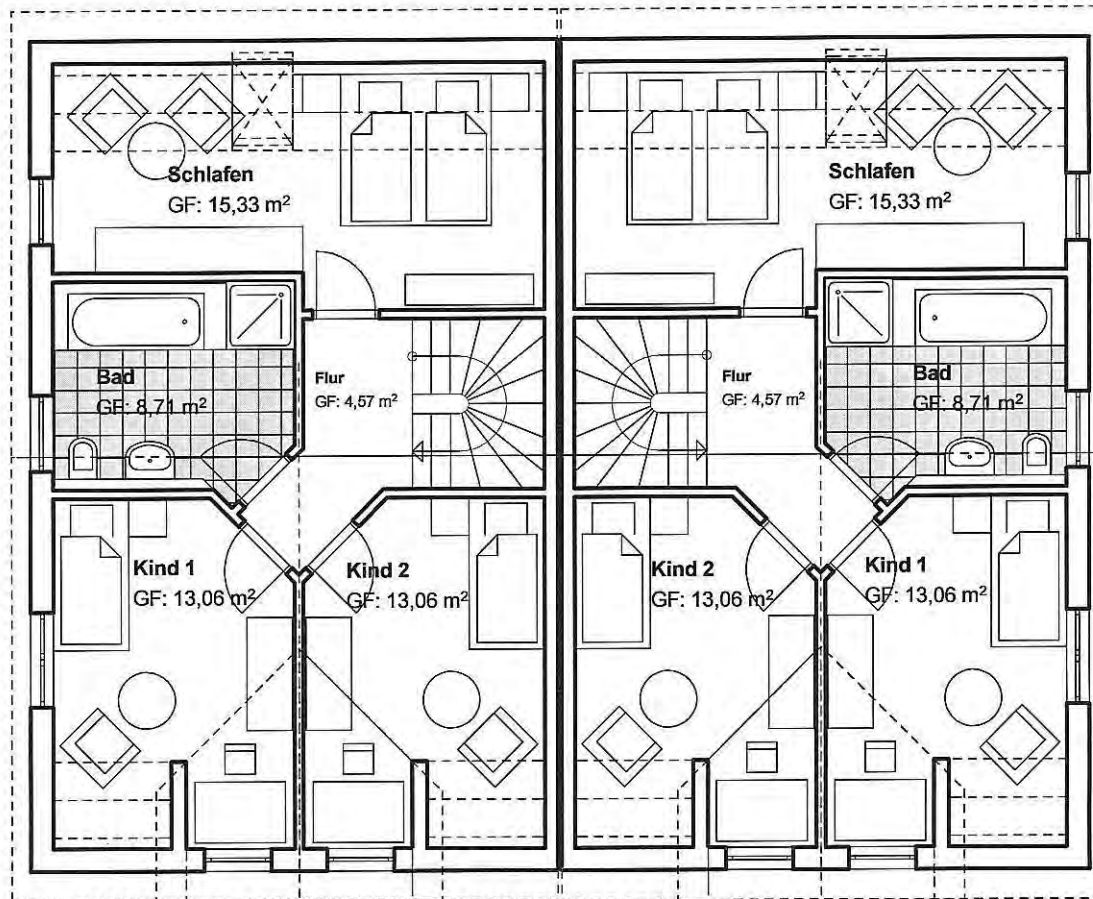


## DACHGESCHOSS M 1: 100

(Doppelhaus)

Bebauungsvorschlag in Börßum OT Bornum  
 Aufteilung des Grundstückes in 11 Einzelgrundstücke

davon 4 Grundstücke mit Doppelhausbebauung  
 davon 7 Grundstücke mit Einfamilienhausbebauung

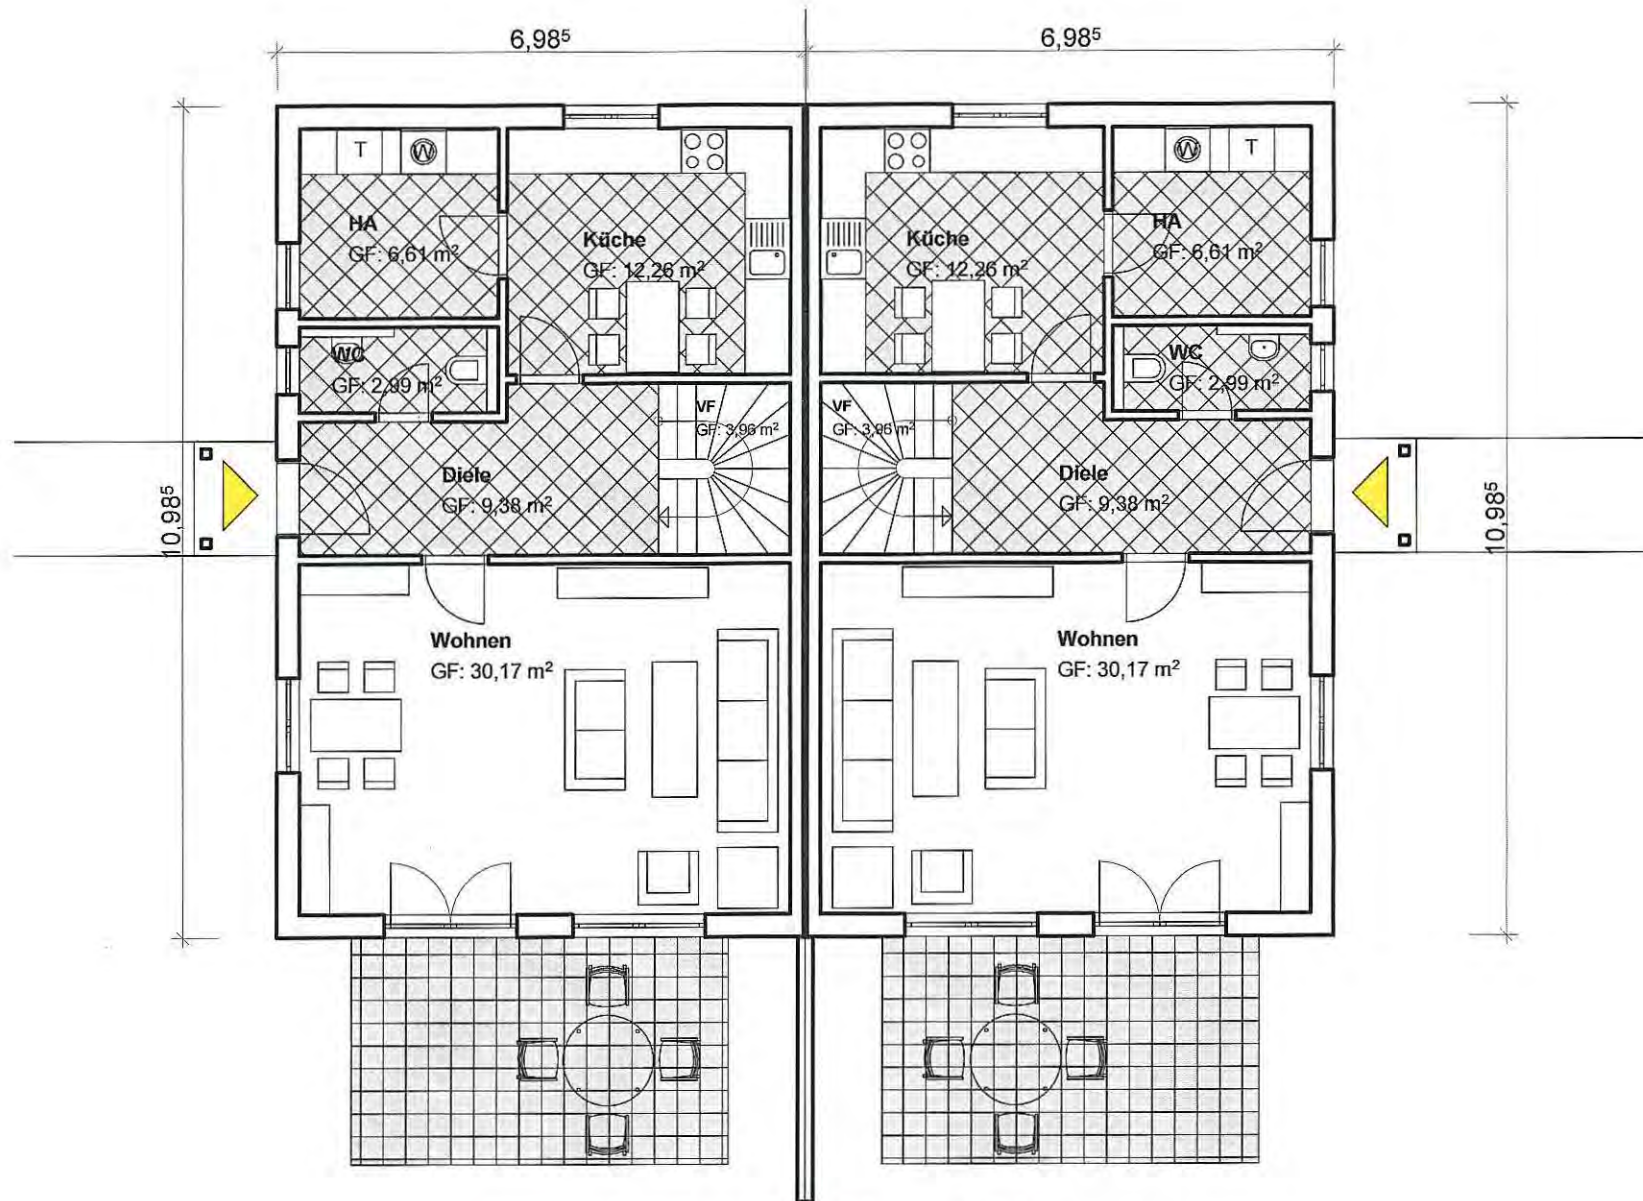

## ERDGESCHOSS M:100 (Doppelhaus)

Bebauungsvorschlag in Börßum OT Bornum  
 Aufteilung des Grundstückes in 11 Einzelgrundstücke

davon 4 Grundstücke mit Doppelhausbebauung  
 davon 7 Grundstücke mit Einfamilienhausbebauung




**Gartenansicht (Doppelhaus)**

M 1 : 100

**Bebauungsvorschlag in Börßum OT Bornum  
Aufteilung des Grundstückes in 11 Einzelgrundstücke**

**davon 4 Grundstücke mit Doppelhausbebauung  
davon 7 Grundstücke mit Einfamilienhausbebauung**

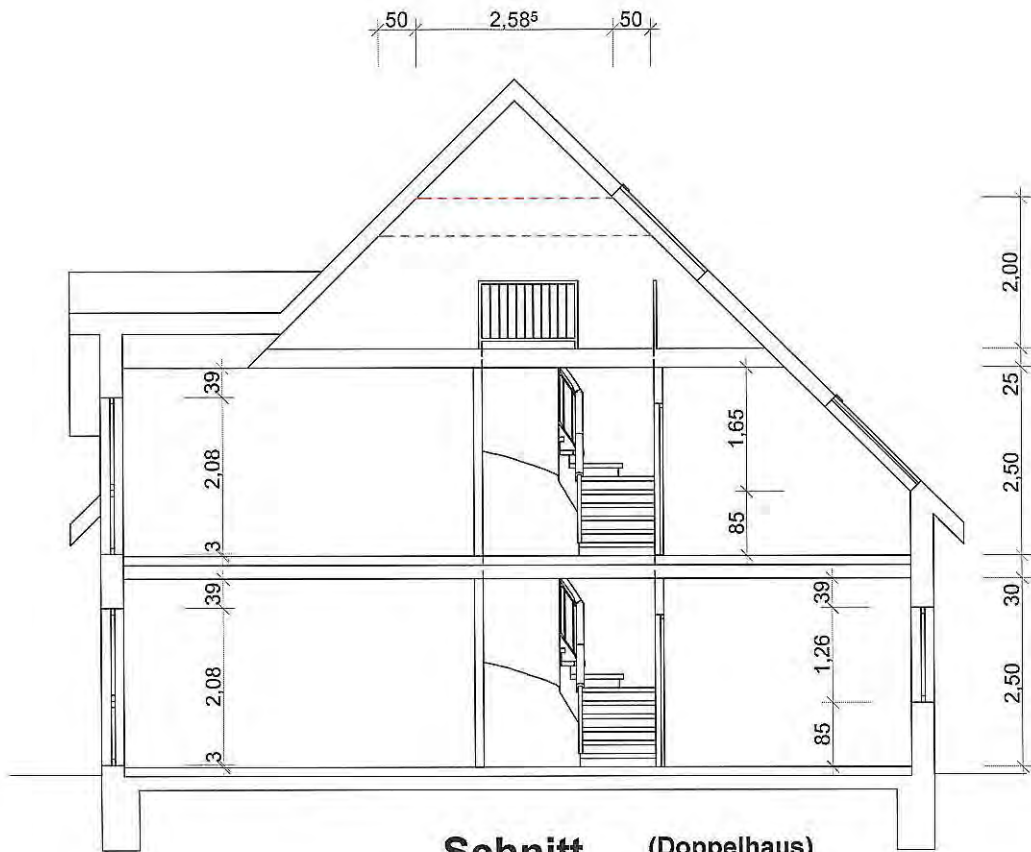

**Schnitt** (Doppelhaus)  
M 1 : 100

**Bebauungsvorschlag in Börßum OT Bornum  
Aufteilung des Grundstückes in 11 Einzelgrundstücke**

**davon 4 Grundstücke mit Doppelhausbebauung  
davon 7 Grundstücke mit Einfamilienhausbebauung**



## Rückwärtige Ansicht

(Doppelhaus)

M 1 : 100

**Bebauungsvorschlag in Börßum OT Bornum  
Aufteilung des Grundstückes in 11 Einzelgrundstücke**

**davon 4 Grundstücke mit Doppelhausbebauung  
davon 7 Grundstücke mit Einfamilienhausbebauung**



## Ansicht Hauseingang

(Doppelhaus)

M 1 : 100

**Bebauungsvorschlag in Börßum OT Bornum  
Aufteilung des Grundstückes in 11 Einzelgrundstücke**

**davon 4 Grundstücke mit Doppelhausbebauung  
davon 7 Grundstücke mit Einfamilienhausbebauung**



**Schaubild**

**Bebauungsvorschlag  
Grundstück 2a und 2b**

**Bebauungsvorschlag in Börßum OT Bornum  
Aufteilung des Grundstückes in 11 Einzelgrundstücke**

**davon 4 Grundstücke mit Doppelhausbebauung  
davon 7 Grundstücke mit Einfamilienhausbebauung**