



# Vermessungs- und Katasterverwaltung Niedersachsen

Gemeinde: Börßum  
Gemarkung: Seinstedt  
Flur: 1 Flurstück: 205/22


# Liegenschaftskarte 1:1000

Standardpräsentation

Erstellt am 04.10.2021  
Aktualität der Daten 02.10.2021

N = 5767875

E = 32612687

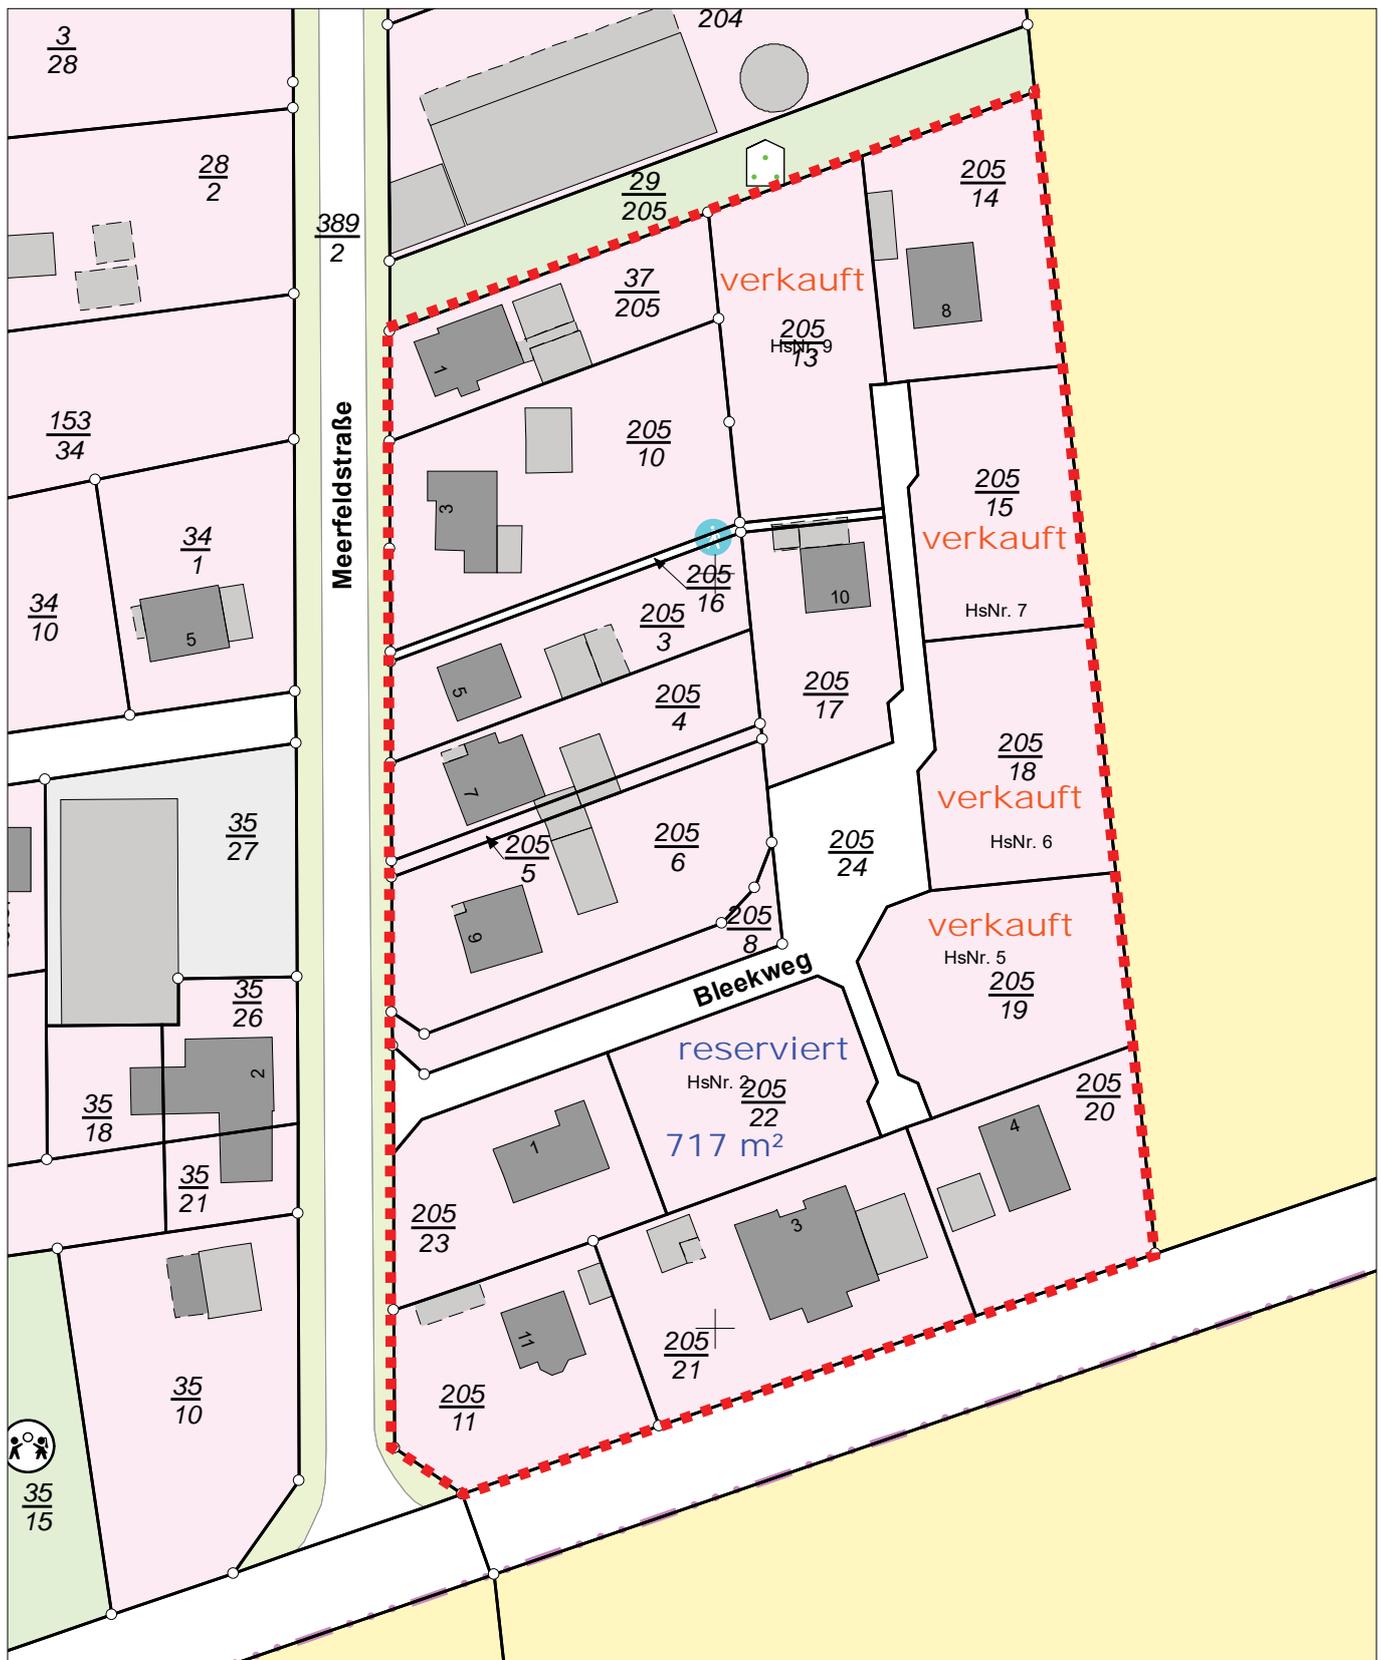

E = 32612507

N = 5767655

Maßstab 1:1000 0 10 20 30 Meter

### Verantwortlich für den Inhalt:

Landesamt für Geoinformation und Landesvermessung Niedersachsen  
Regionaldirektion Braunschweig-Wolfsburg - Katasteramt Wolfenbüttel -  
Harztorwall 24 B  
38300 Wolfenbüttel

### Bereitgestellt durch:

Samtgemeinde Oderwald  
Bahnhofstraße 6  
38312 Börßum

### Zeichen:

Bei einer Verwertung für nichteigene oder wirtschaftliche Zwecke oder einer öffentlichen Wiedergabe sind die Allgemeinen Geschäfts- und Nutzungsbedingungen (AGNB) zu beachten; ggf. sind erforderliche Nutzungsrechte über einen zusätzlich mit der für den Inhalt verantwortlichen Behörde abzuschließenden Nutzungsvertrag zu erwerben.