


Gemeinde Börßum
 Gemarkung Börßum
 Flur 2
 Maßstab 1: 1000

Auftr.-Nr.: 18/1021-3

160
3

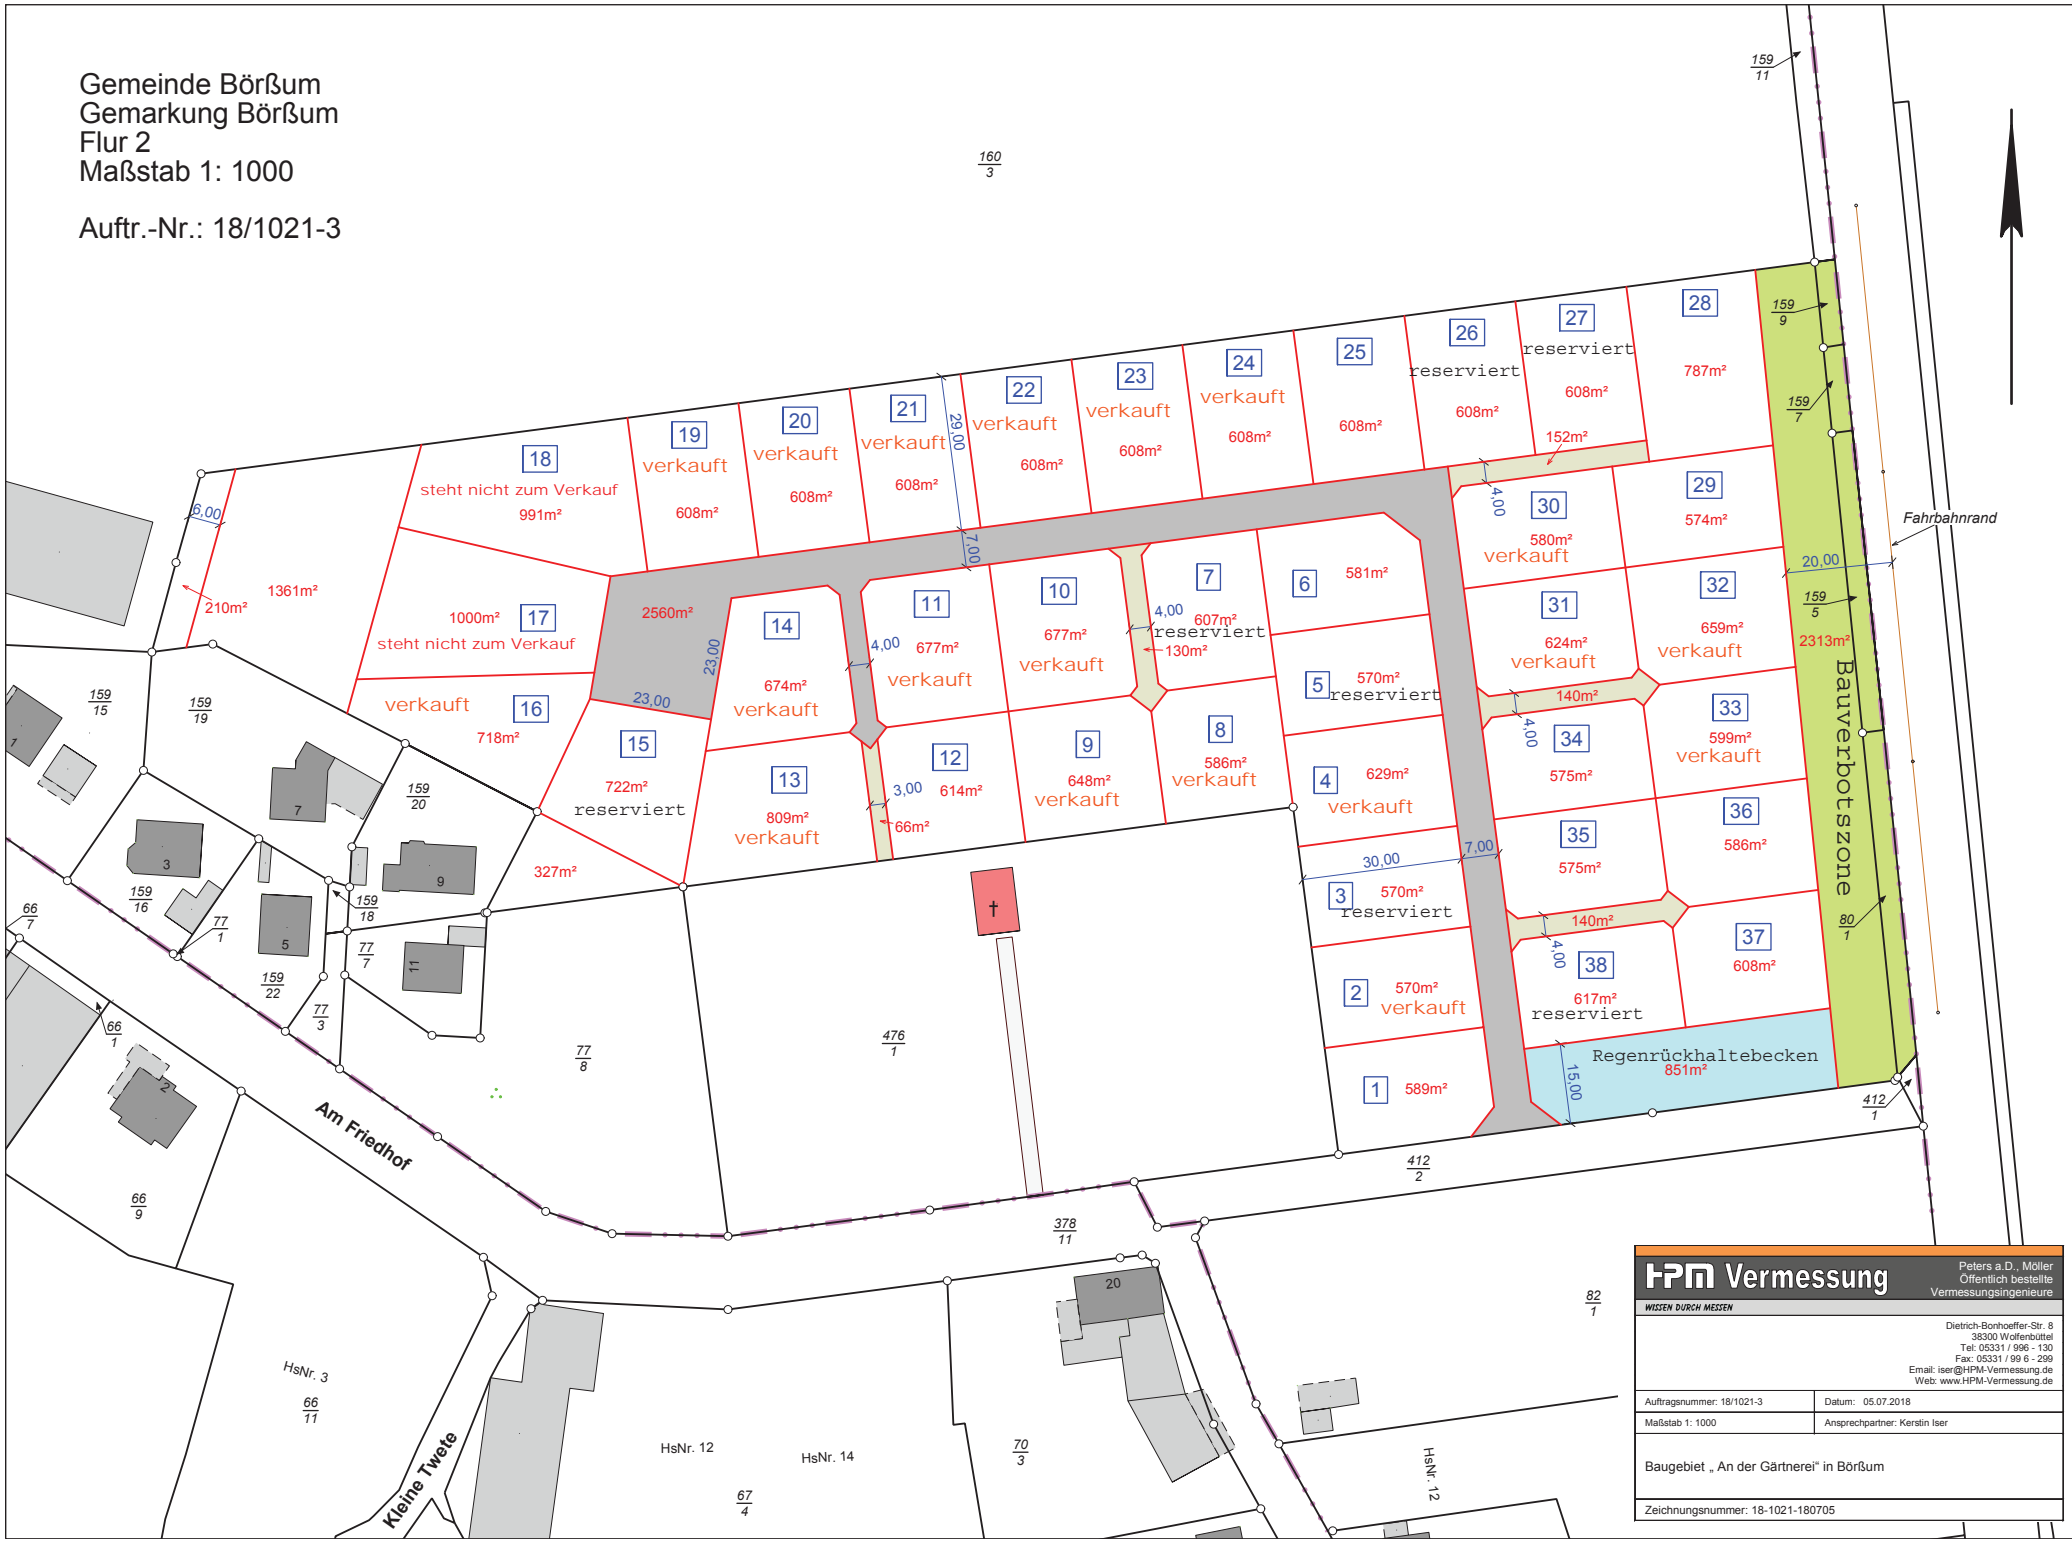

HPM Vermessung		Petters a.D. Möller Öffentlich bestellte Vermessungsingenieure	
WISSEN DURCH MESSEN		Dietrich-Borhoeffer-Str. 8 38300 Wolfenbüttel Tel: 05331 / 996 - 130 Fax: 05331 / 99 6 - 299 Email: iser@HPM-Vermessung.de Web: www.HPM-Vermessung.de	
Auftragsnummer: 18/1021-3	Datum: 05.07.2018		
Maßstab 1: 1000	Anspruchspartner: Kerstin Isler		
Baugebiet „An der Gärtnerei“ in Börßum			
Zeichnungsnummer: 18-1021-180705			