


Gemeinde Börßum  
 Gemarkung Börßum  
 Flur 2  
 Maßstab 1: 1000

Auftr.-Nr.: 18/1021-3

$\frac{160}{3}$

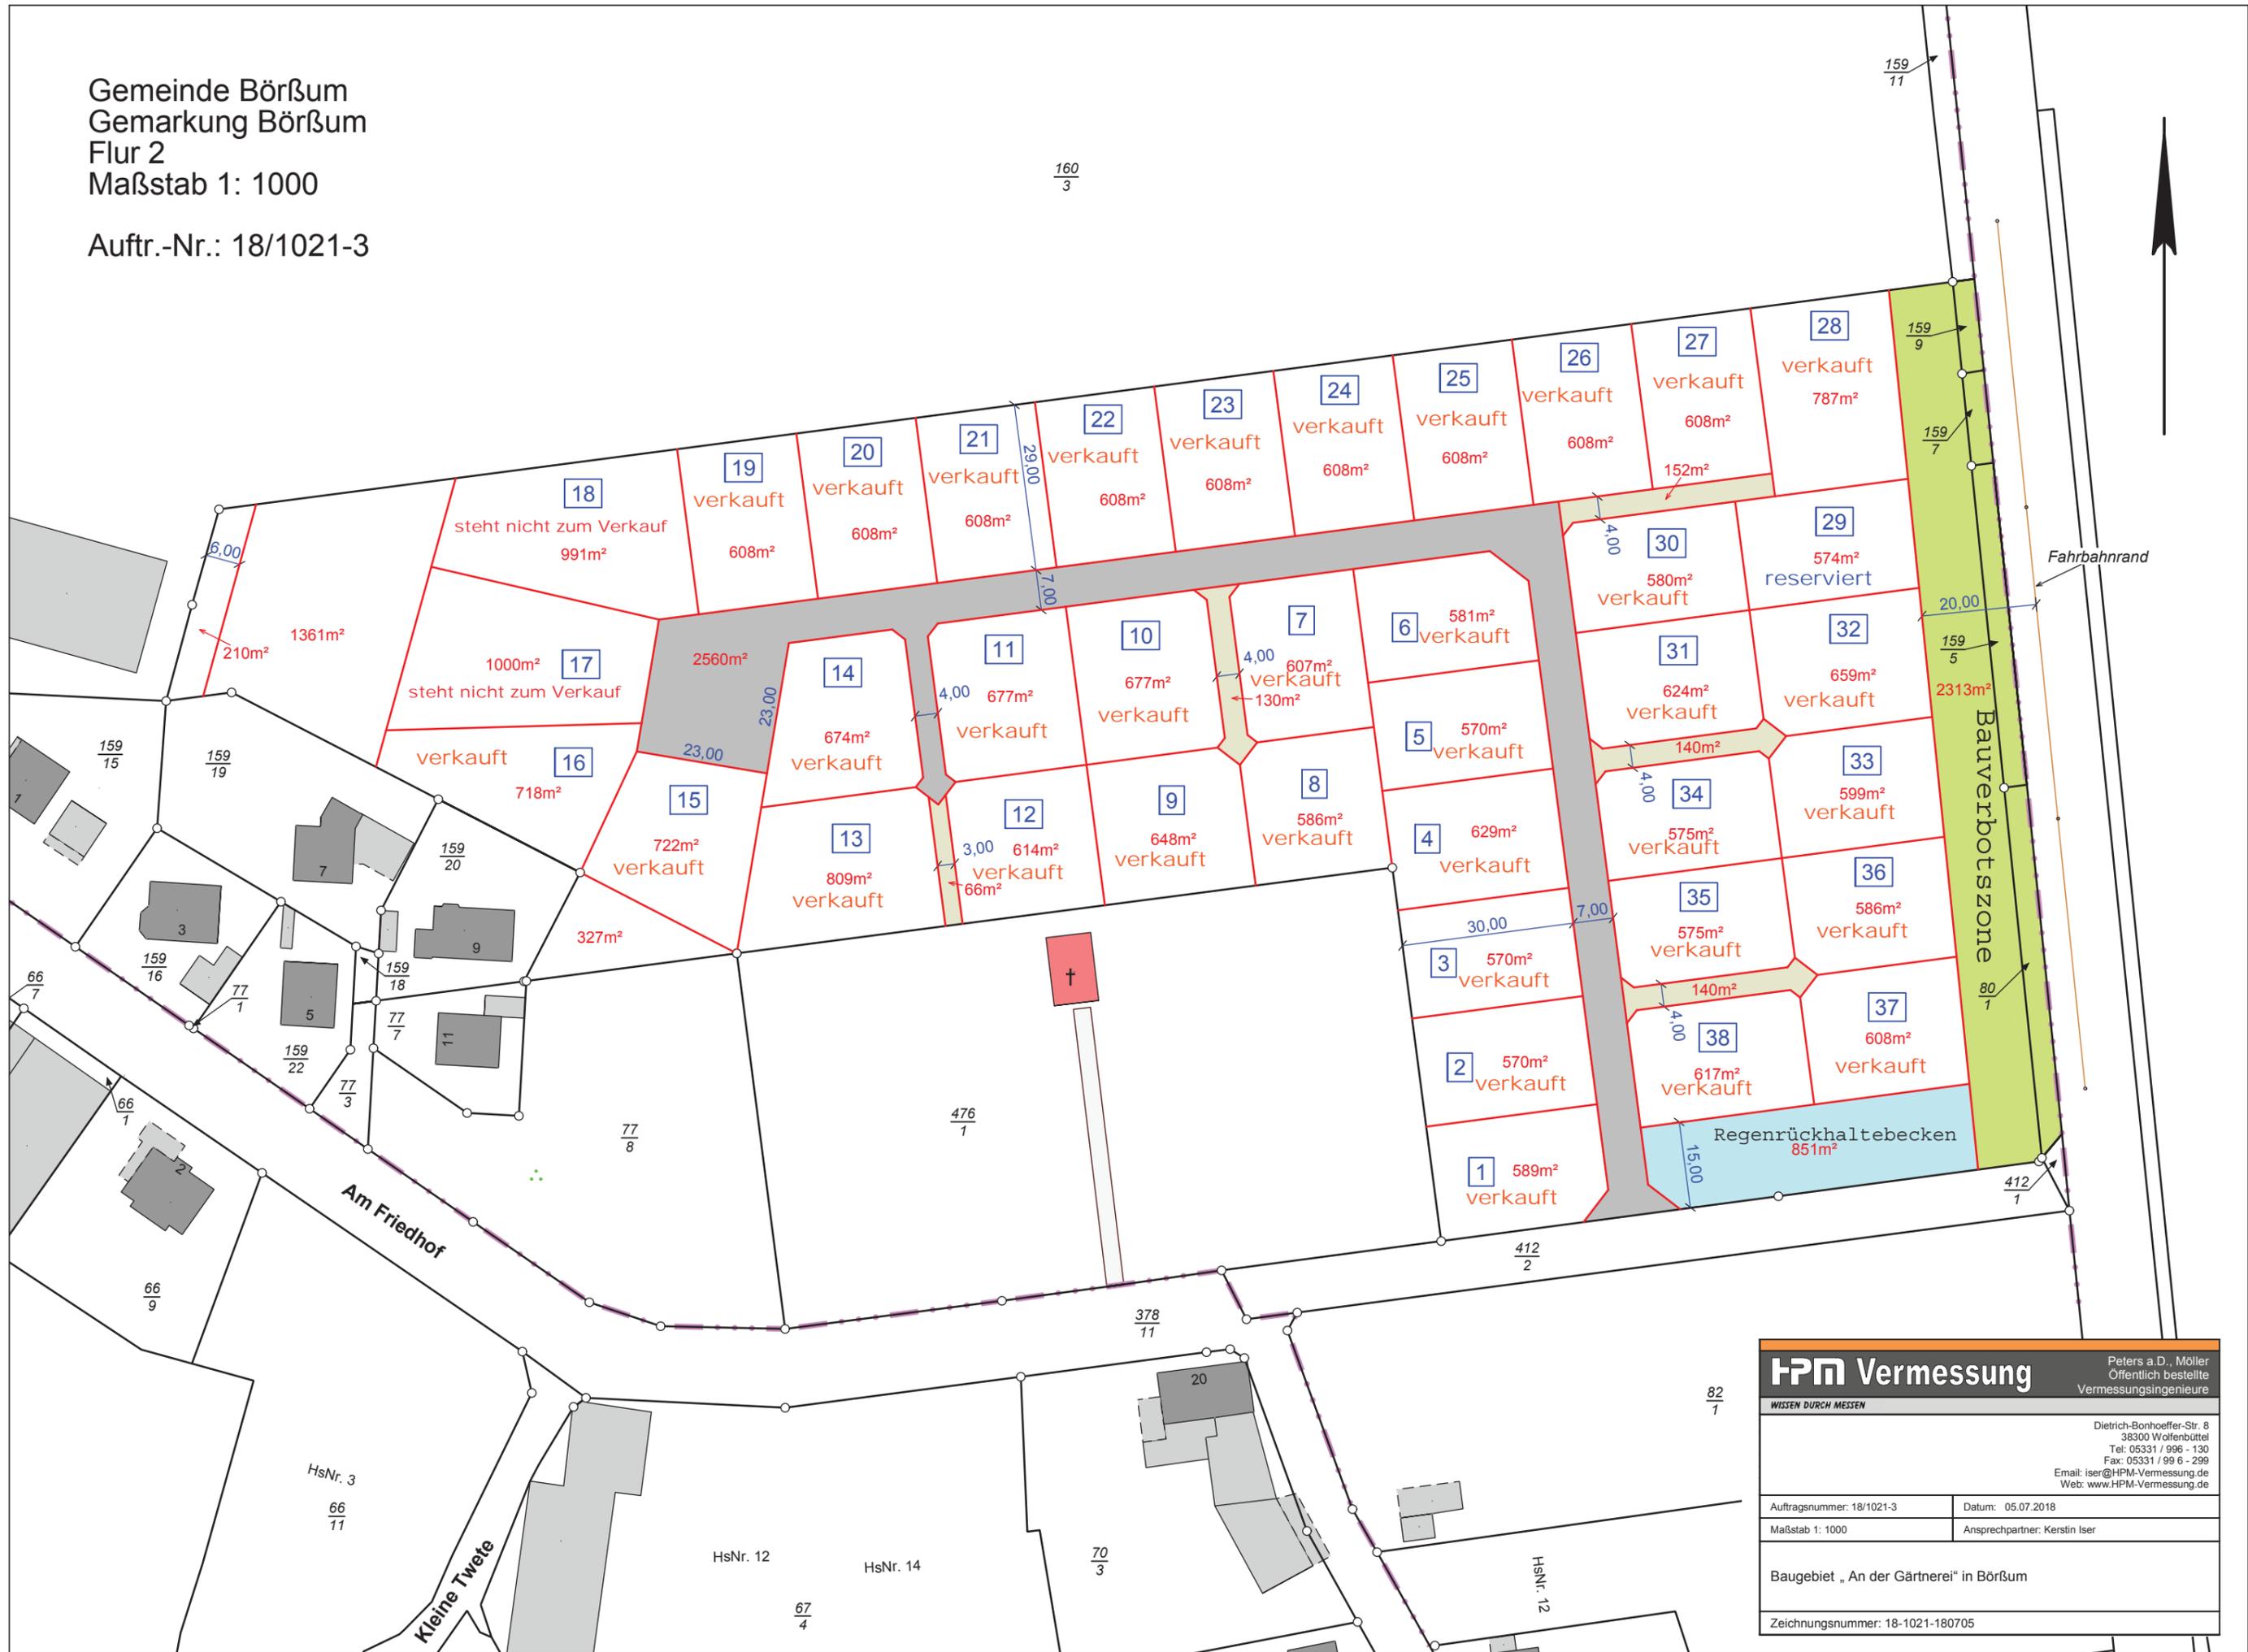

<b>HPM Vermessung</b>		<small>Peters a.D., Möller        Öffentlich bestellte        Vermessungsingenieure</small>	
<small>WISSEN DURCH MESSEN</small>			
<small>Dietrich-Bonhoeffer-Str. 8 38300 Wolfenbüttel Tel: 05331 / 996 - 130 Fax: 05331 / 99 6 - 299 Email: iser@HPM-Vermessung.de Web: www.HPM-Vermessung.de</small>			
<small>Auftragsnummer: 18/1021-3</small>	<small>Datum: 05.07.2018</small>		
<small>Maßstab 1: 1000</small>	<small>Ansprechpartner: Kerstin Iser</small>		
<b>Baugebiet „An der Gärtnerei“ in Börßum</b>			
<small>Zeichnungsnummer: 18-1021-180705</small>			