



# Vermessungs- und Katasterverwaltung Niedersachsen

Gemeinde: Heiningen  
Gemarkung: Heiningen  
Flur: 10 Flurstück: 2/105


# Liegenschaftskarte 1:1000

Standardpräsentation

Erstellt am 04.04.2017

N = 5770655

E = 32606740

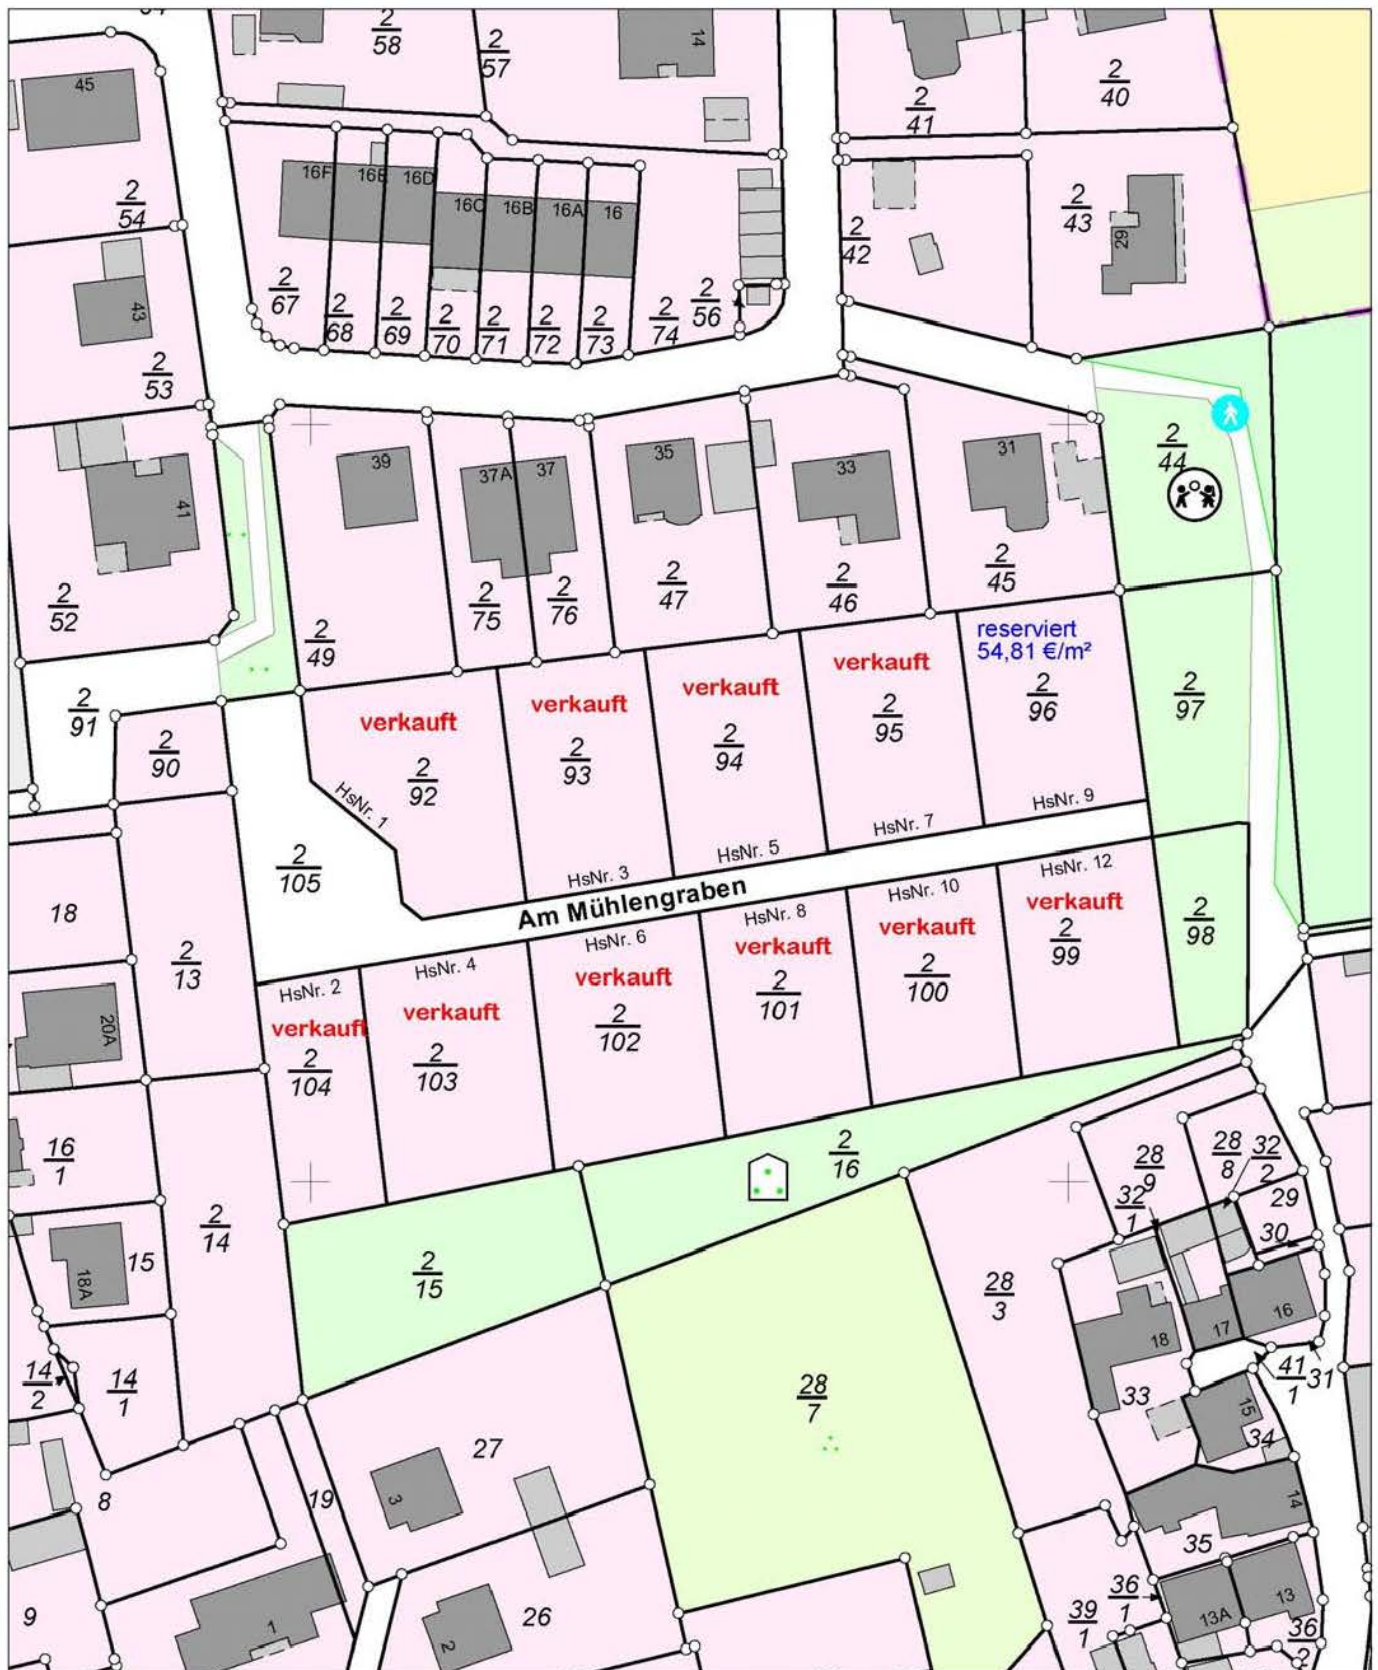

E = 32606560

N = 5770435

Maßstab 1:1000 Meter

### Verantwortlich für den Inhalt:

Landesamt für Geoinformation und Landesvermessung Niedersachsen  
- Katasteramt Wolfenbüttel - Stand: 01.04.2017  
Harztorwall 24 B  
38300 Wolfenbüttel

### Bereitgestellt durch:

Samtgemeinde Oderwald

Dahlgrundweg 5  
38312 Börßum

### Zeichen:

Die Verwertung für nichteigene oder wirtschaftliche Zwecke und die öffentliche Wiedergabe sind gemäß § 5 Niedersächsisches Gesetz über das amtliche Vermessungswesen vom 12. Dezember 2002 (Nds. GVBl. 2003) nur mit Erlaubnis der für den Inhalt verantwortlichen Behörde zulässig.